

PROJEKT NR.  
**5448**




PROJEKT  
Gemeindezentrum Söding St. Joh  
Packerstraße 181, 8561 Söding-Sank

M 1:50  
GEZ. ww  
DAT. 01.03.2019

DETAIL NR.  
W.A. 01

INHALT  
Wandansicht Foyer zu Bürgerservice  
Infotext

GEÄNDERT AM :  
---

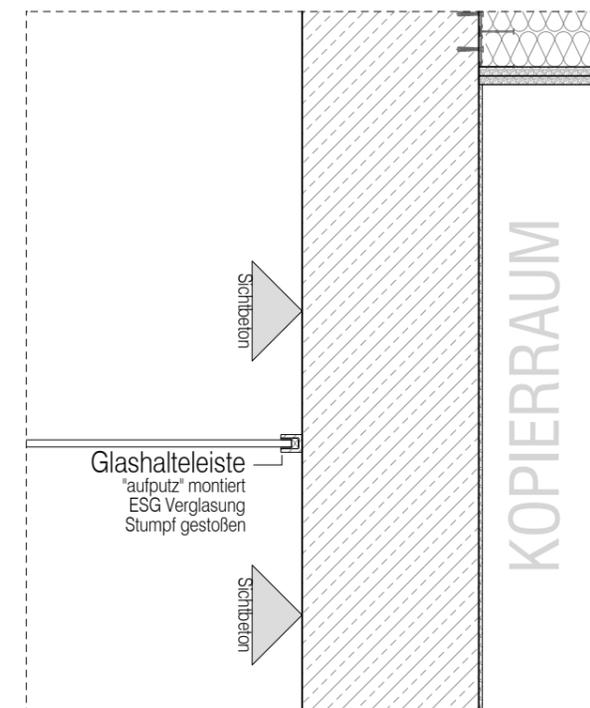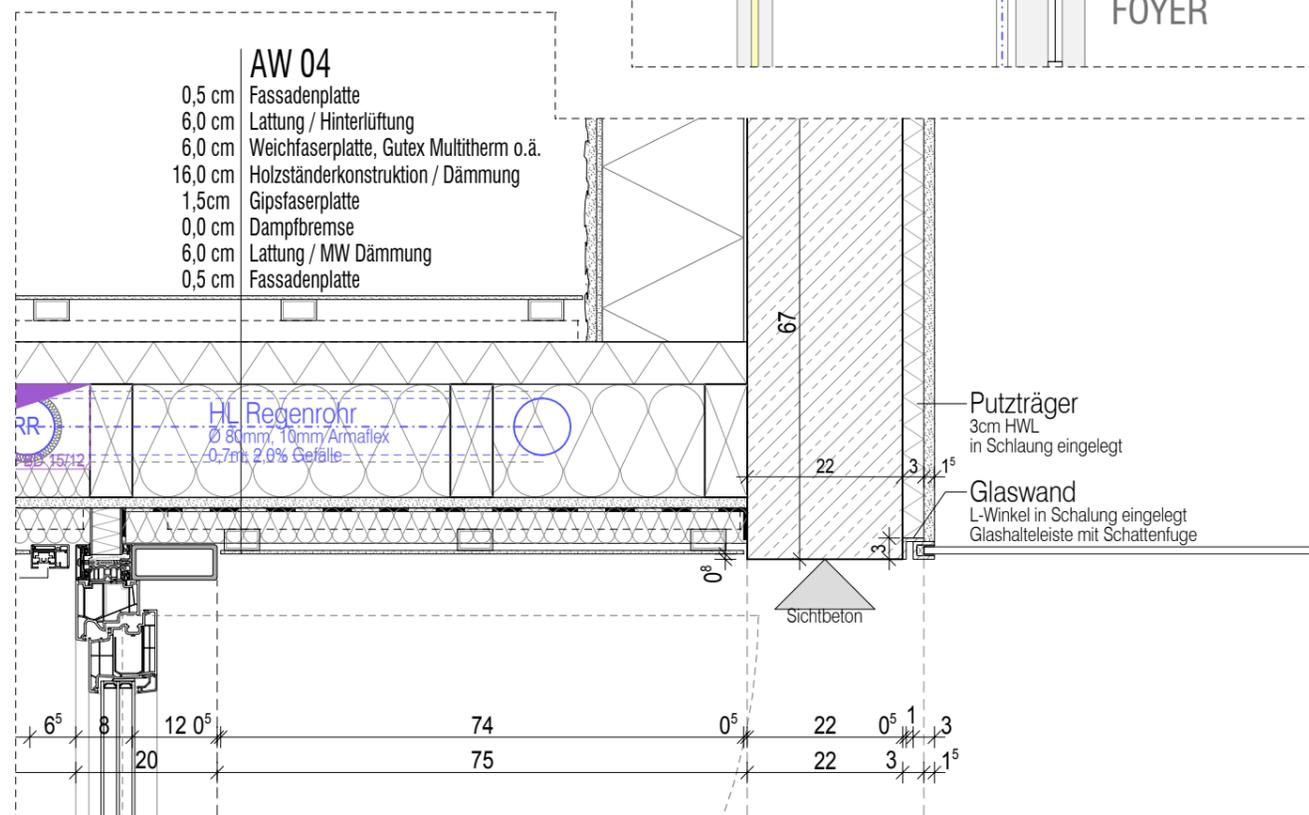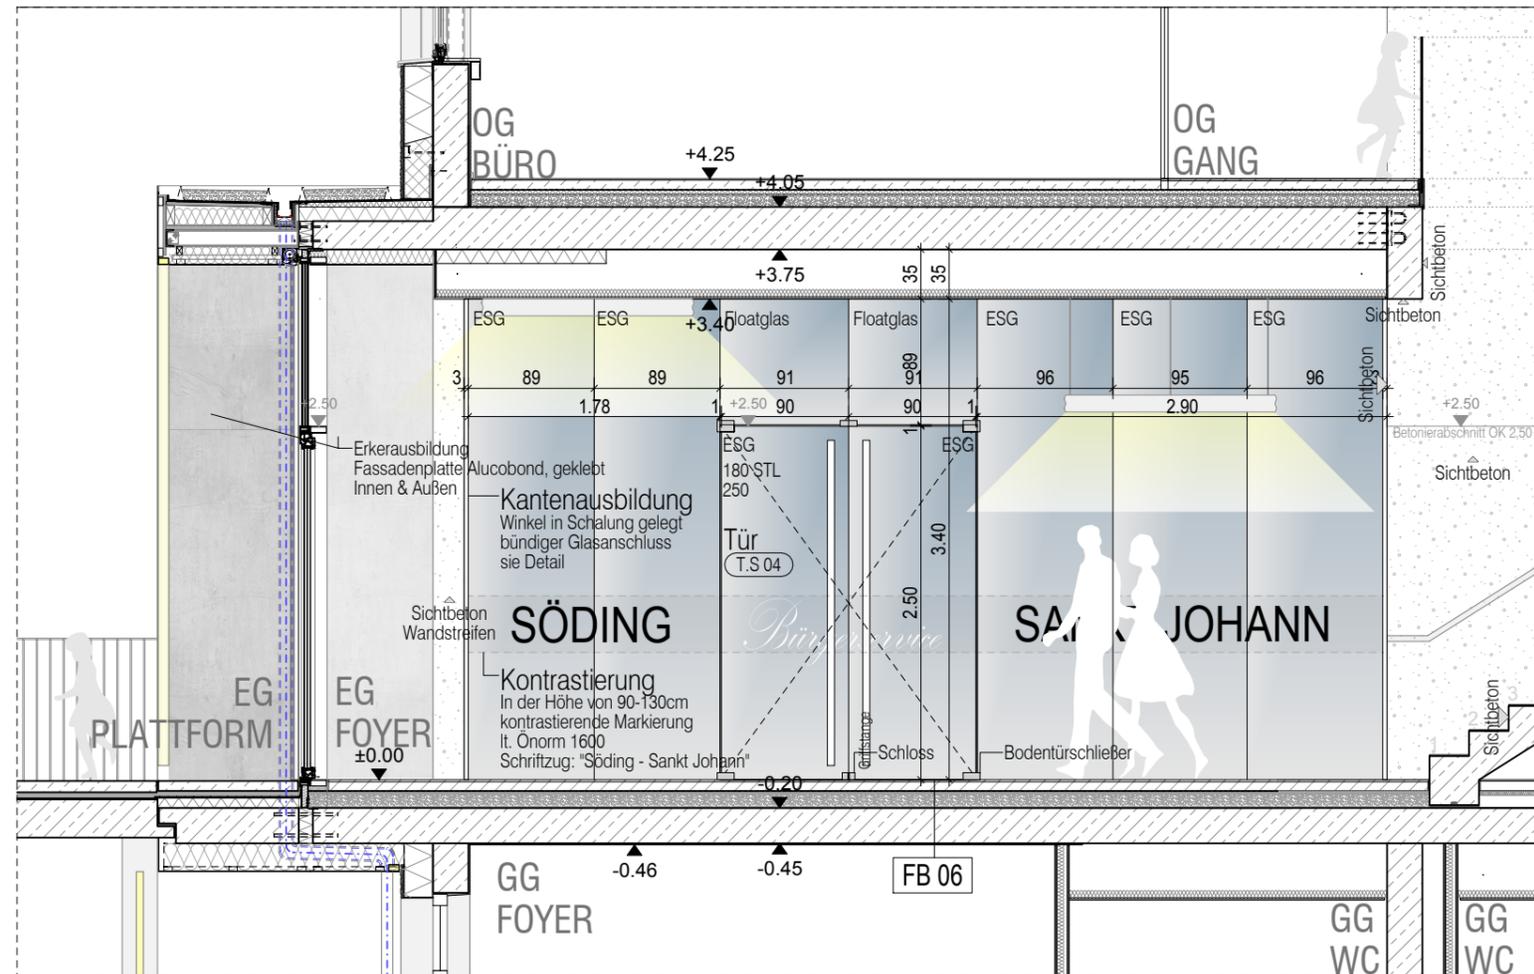

Detailpunkte 1:10

BAUMEISTER LEITNER

Planung & Bauaufsicht - Gesellschaft mbH  
Schönaugasse 4, 8010 Graz  
Tel.: 0316 / 82 13 89 - 0 www.baumeister-leitner.at

LEITNER

PROJEKT NR.  
**5448**


PROJEKT  
Gemeindezentrum Söding St. Joh  
Packerstraße 181, 8561 Söding-Sank

M 1:50  
GEZ. WW  
DAT. 01.03.2019

DETAIL NR.  
W.A. 02

INHALT  
Wandansicht Foyer zu Backoffice  
Infotext

GEÄNDERT AM :  
---

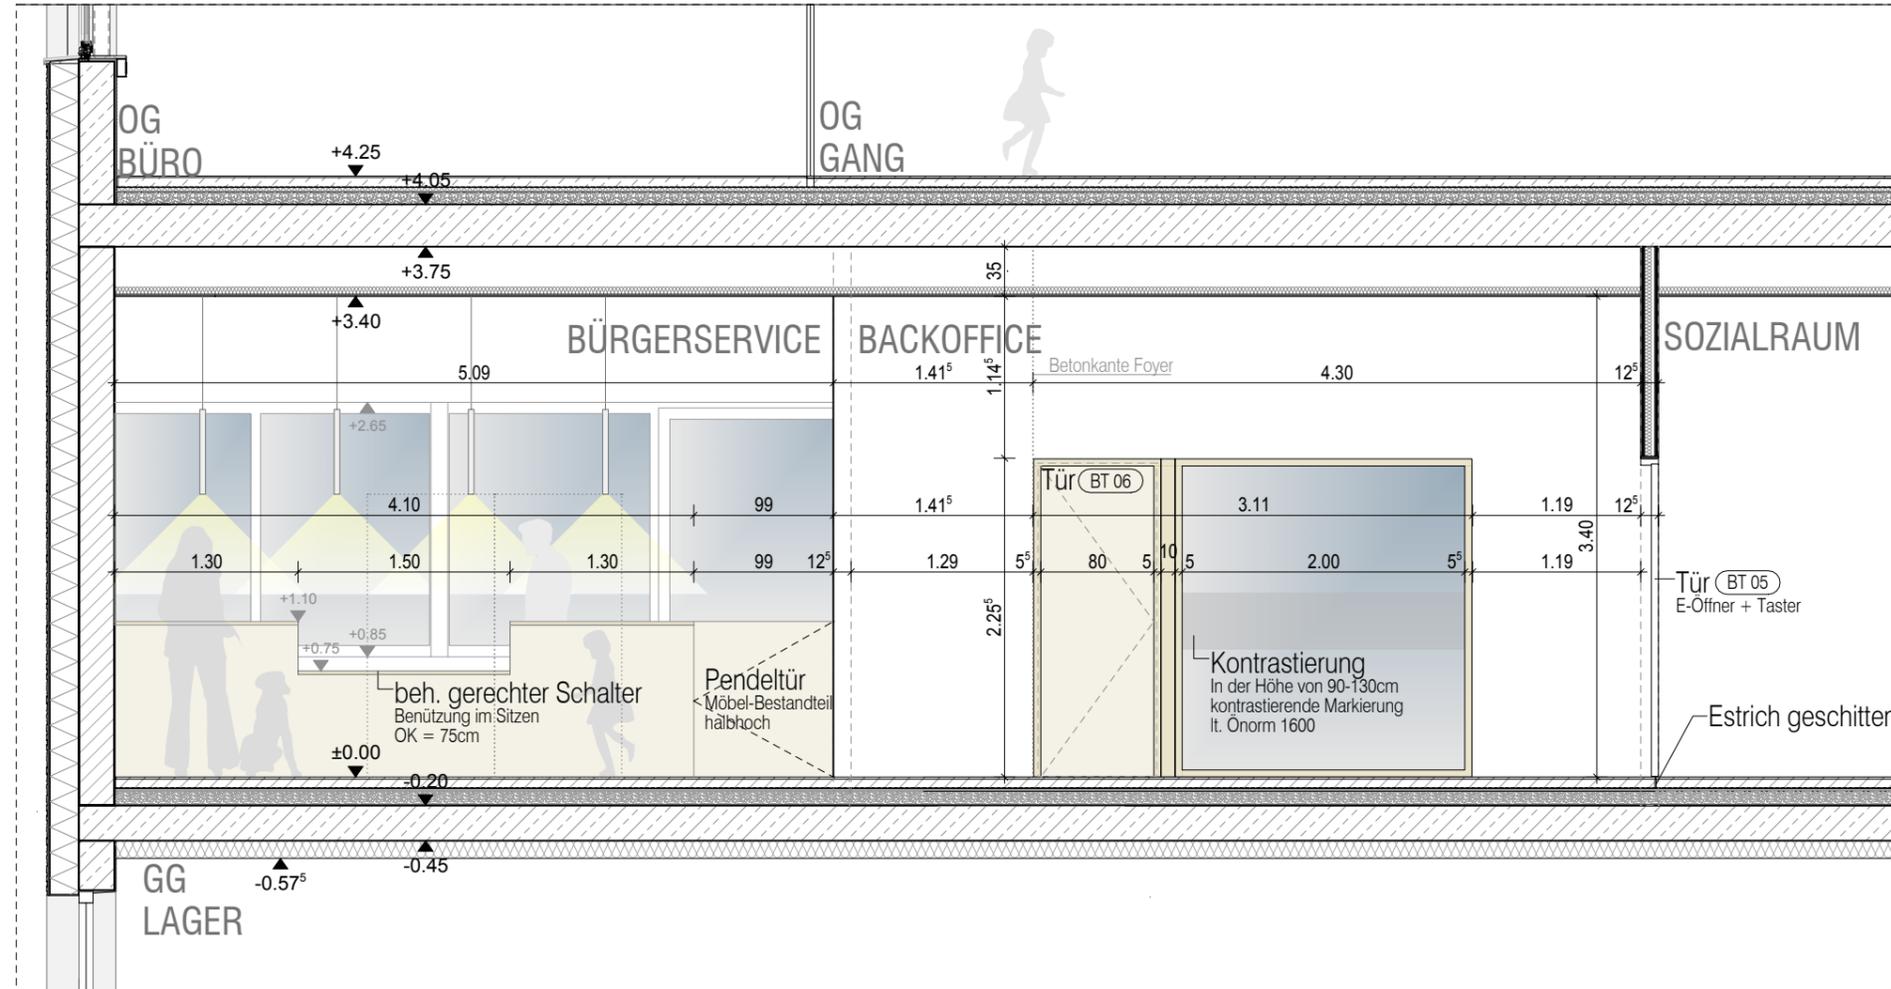



Detailpunkte 1:10

BAUMEISTER LEITNER  
Planung & Bauaufsicht - Gesellschaft mbH  
Schönaugasse 4, 8010 Graz  
Tel.: 0316 / 82 13 89 - 0 www.baumeister-leitner.at

LEITNER

H/B = 297 / 420 (0.12m<sup>2</sup>)

Allplan 2018

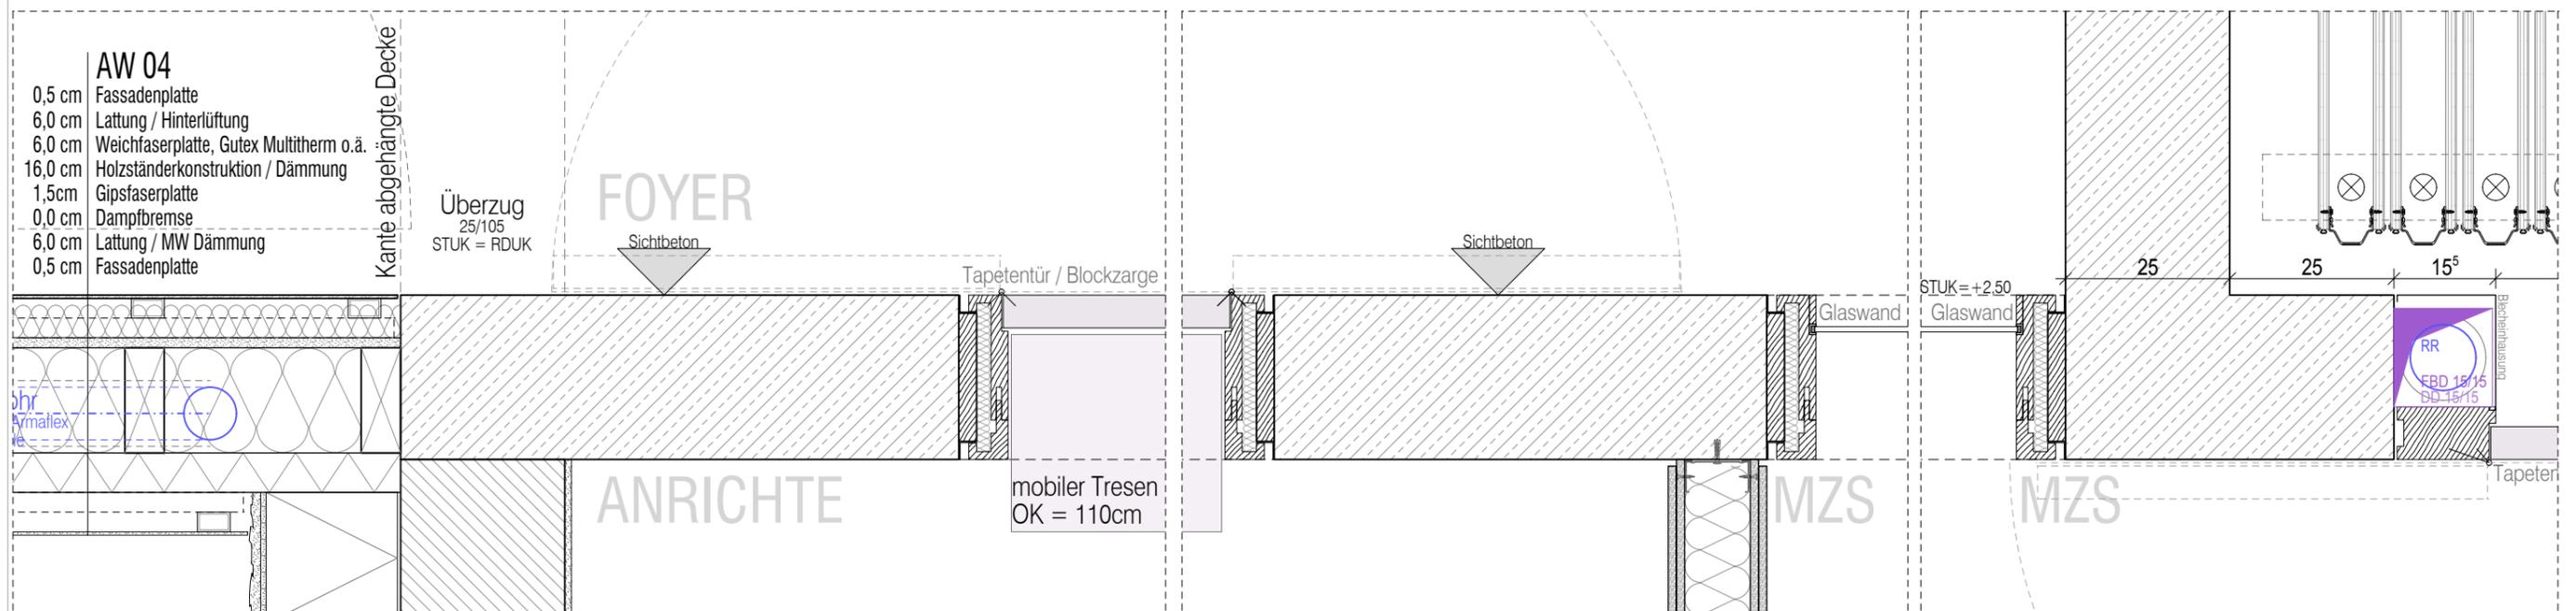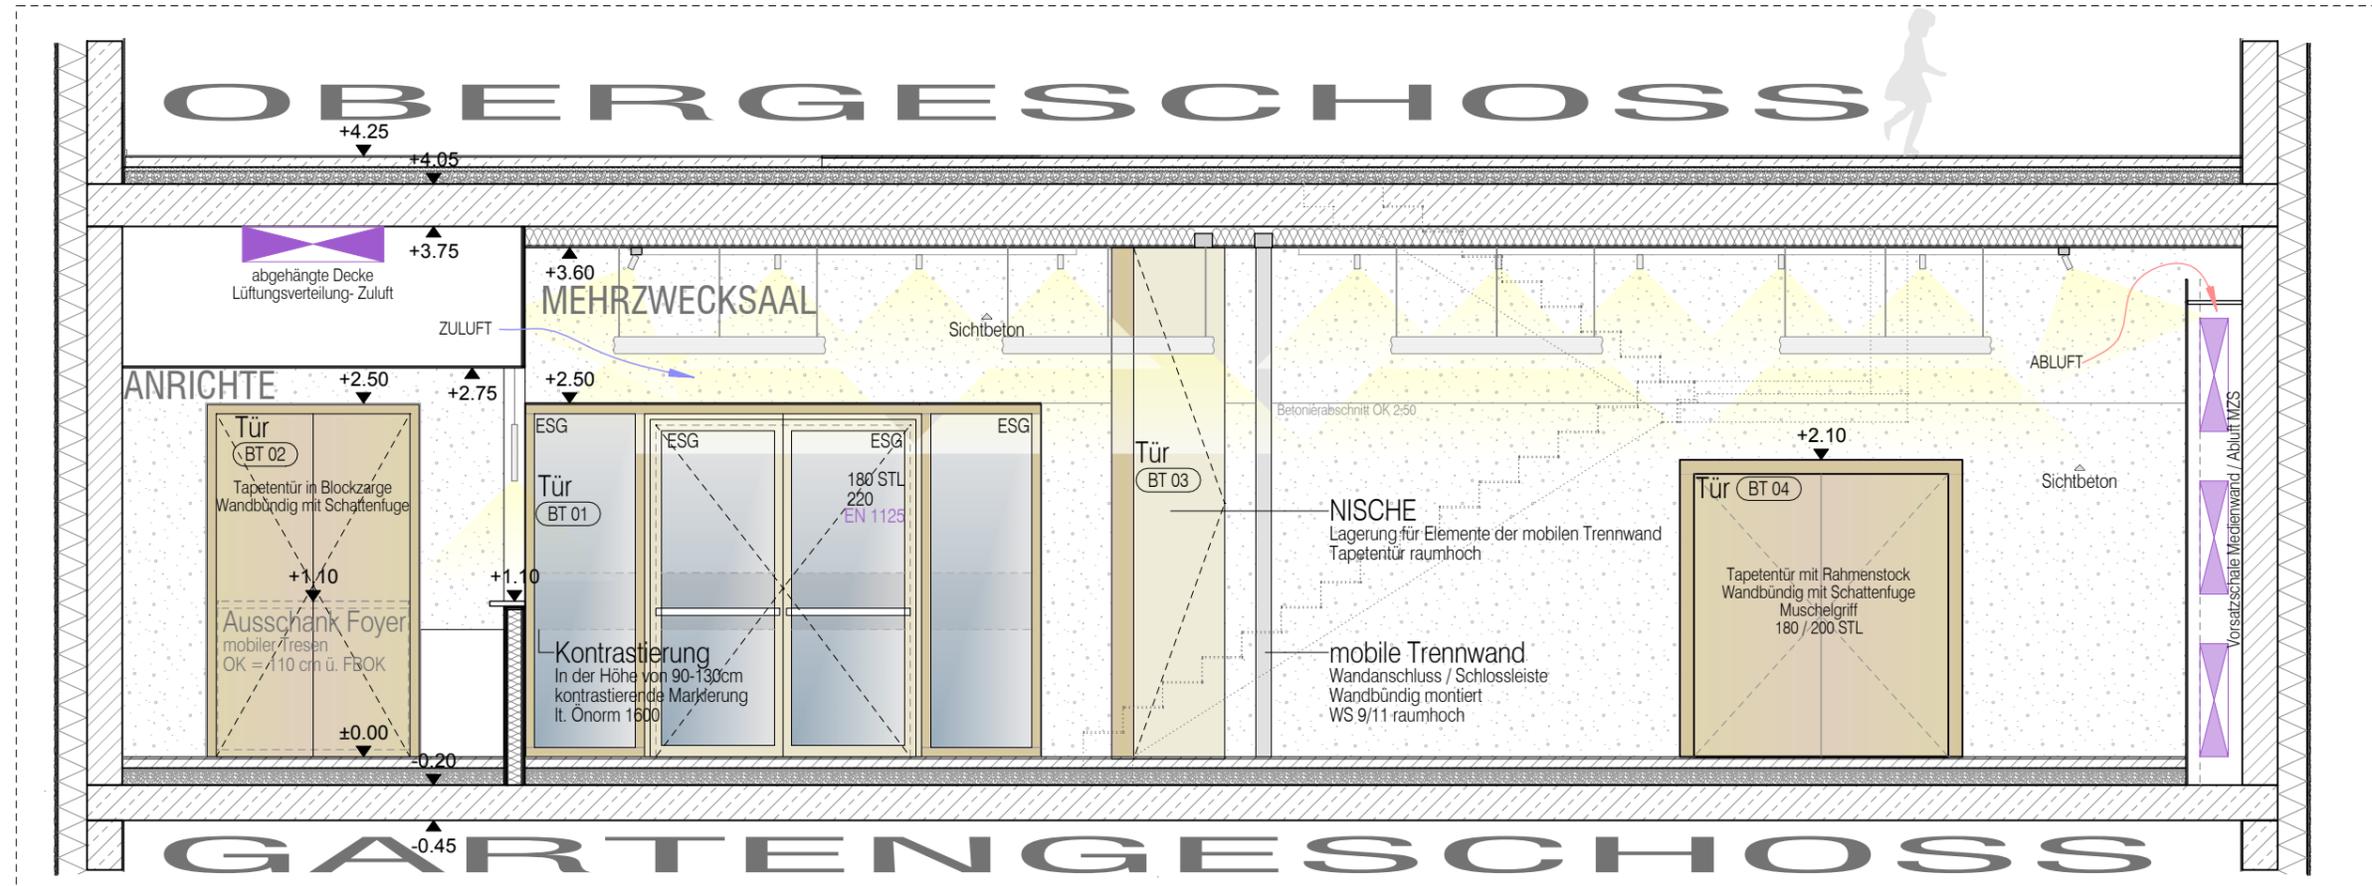

Detailpunkte 1:10

PROJEKT NR.  
**5448**



PROJEKT  
Gemeindezentrum Söding St. Joh  
Packerstraße 181, 8561 Söding-Sank

M 1:50  
GEZ. ww  
DAT. 01.03.2019

DETAIL NR.  
W.A. 04

INHALT  
Wandansicht Foyer zu Mehrzwecksaal  
Infotext

GEÄNDERT AM :  
---

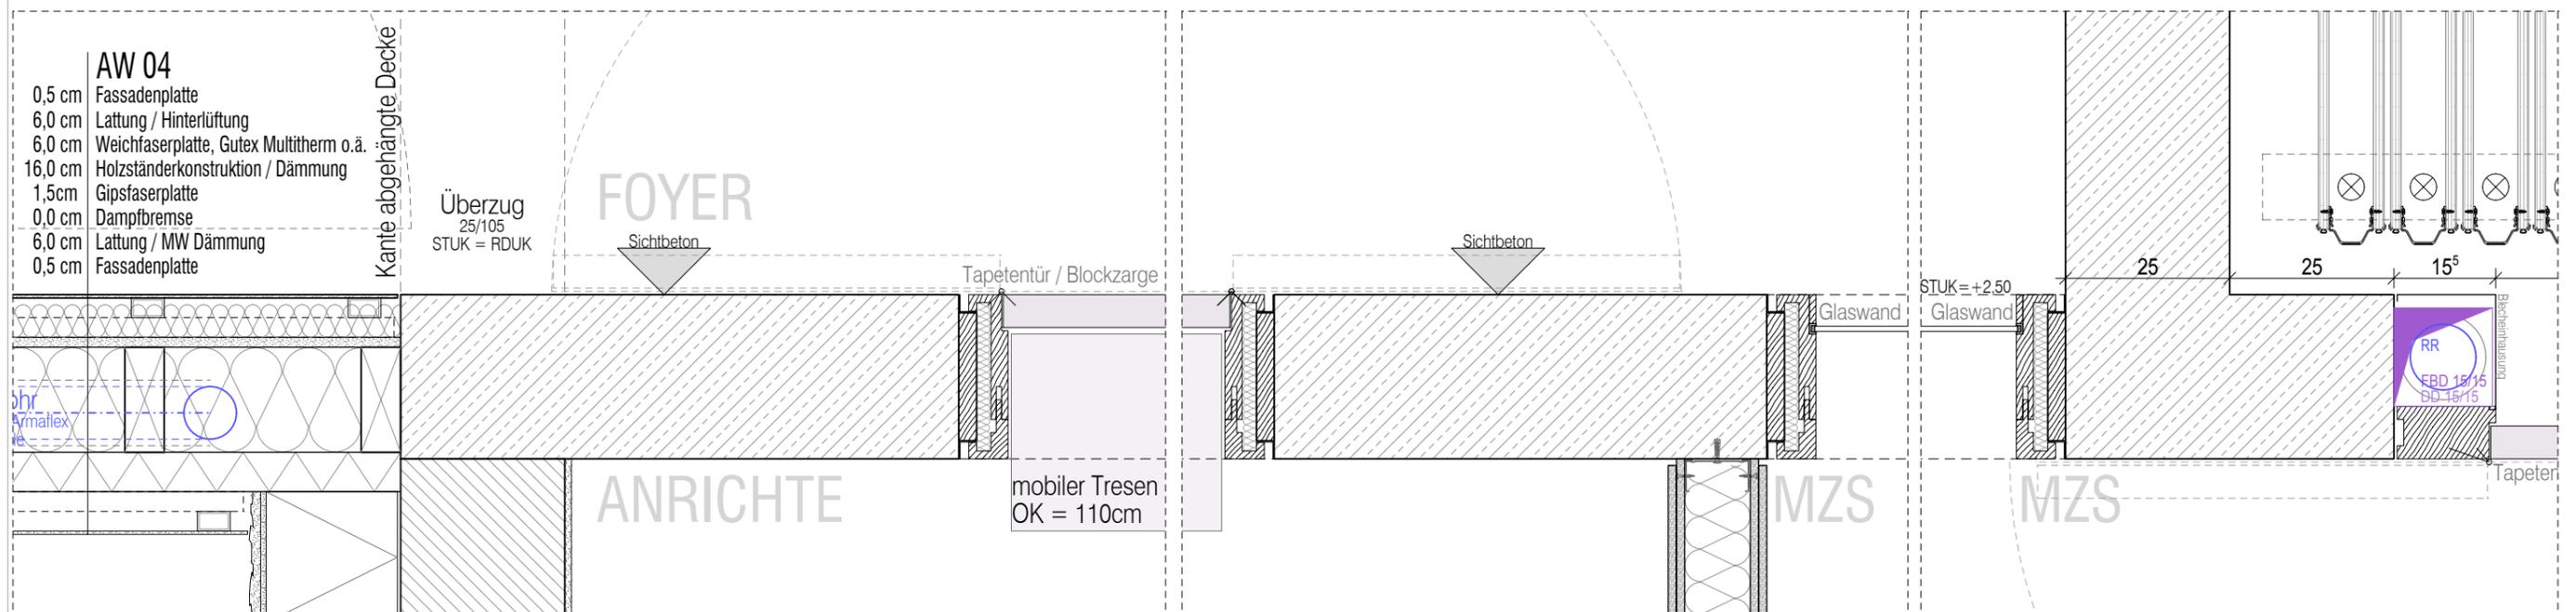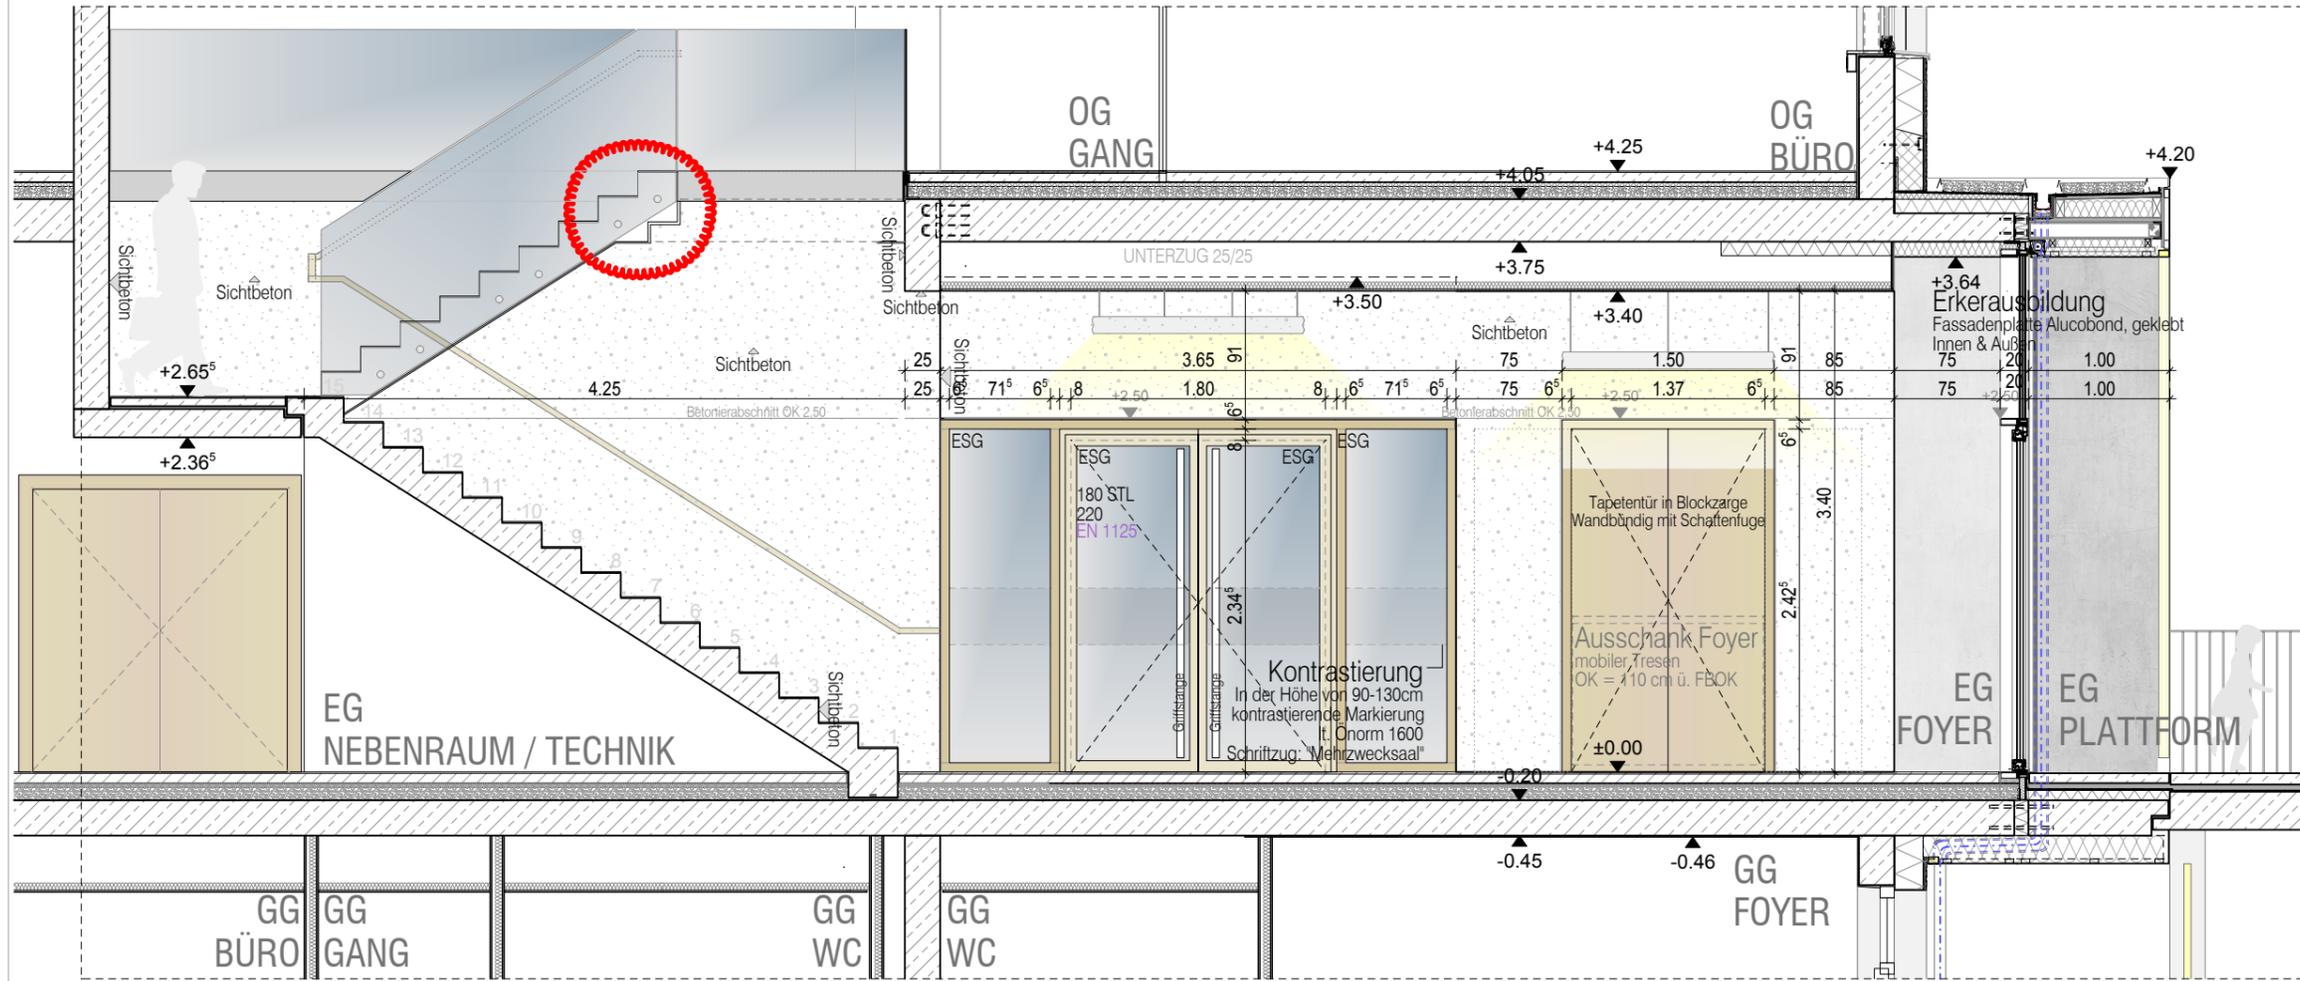

Detailpunkte 1:10

BAUMEISTER LEITNER

Planung & Bauaufsicht - Gesellschaft mbH  
Schönaugasse 4, 8010 Graz  
Tel.: 0316 / 82 13 89 - 0 www.baumeister-leitner.at

LEITNER

PROJEKT NR.  
**5448**



PROJEKT  
Gemeindezentrum Söding St. Joh  
Packerstraße 181, 8561 Söding-Sank

M 1:50  
GEZ. ww  
DAT. 01.03.2019

DETAIL NR.  
**W.A. 05**


INHALT  
Wandansicht Foyer zu Lift & Stiegenaufga  
Infotext

GEÄNDERT AM :  
---

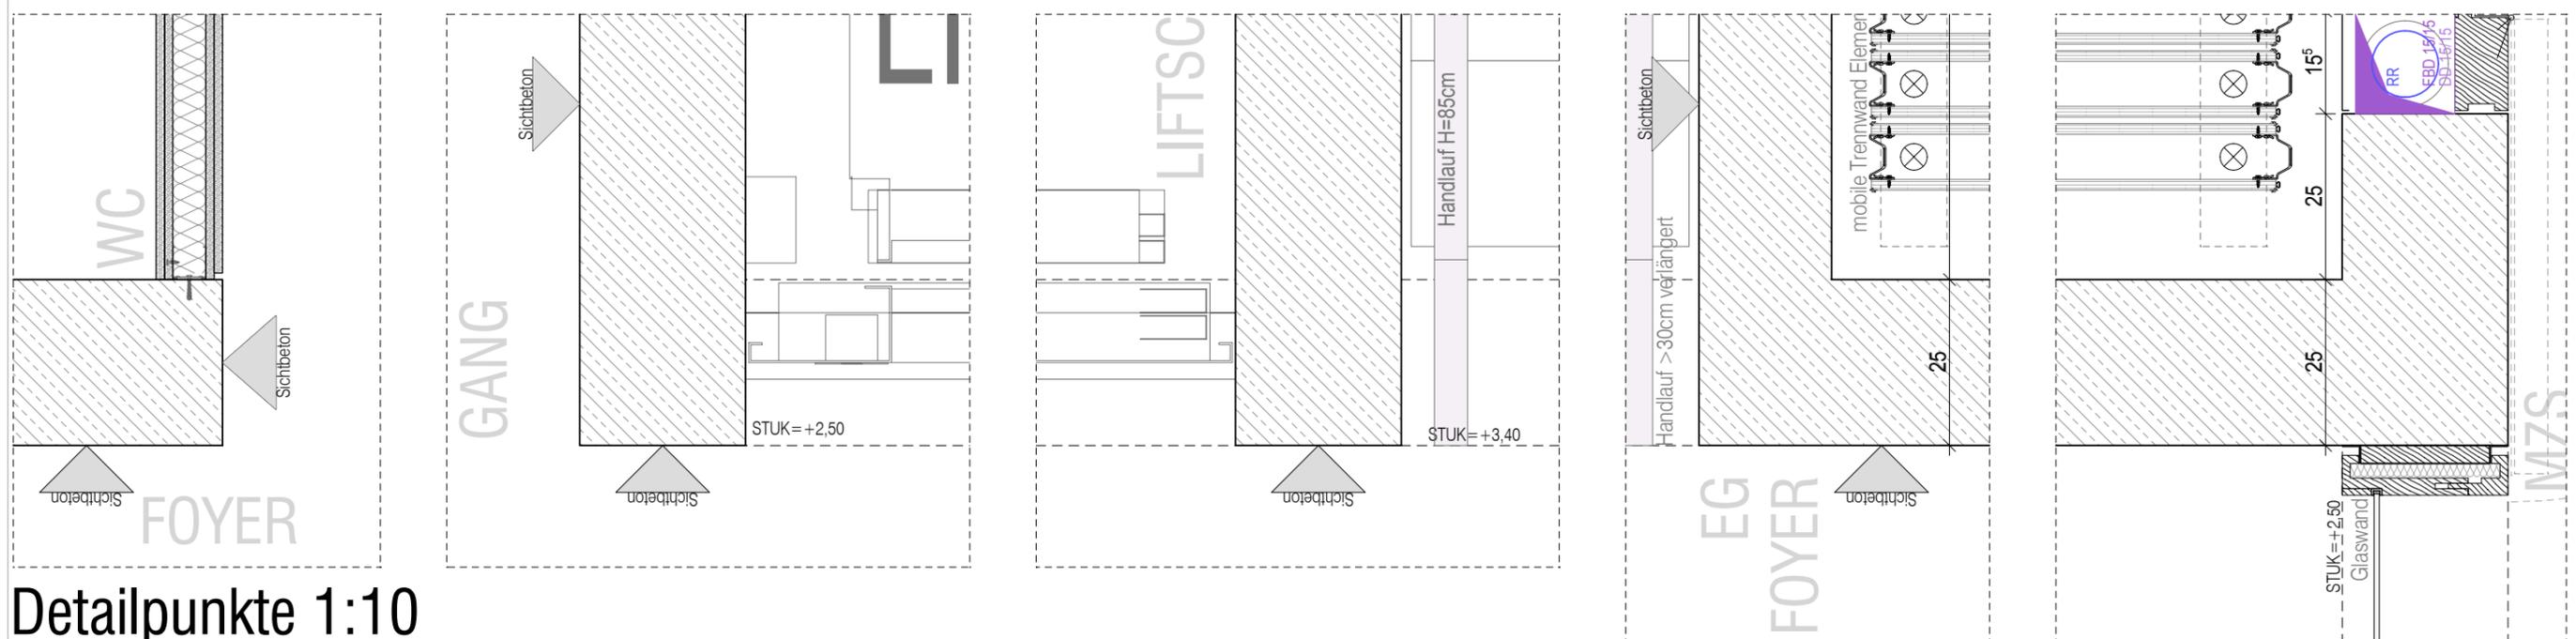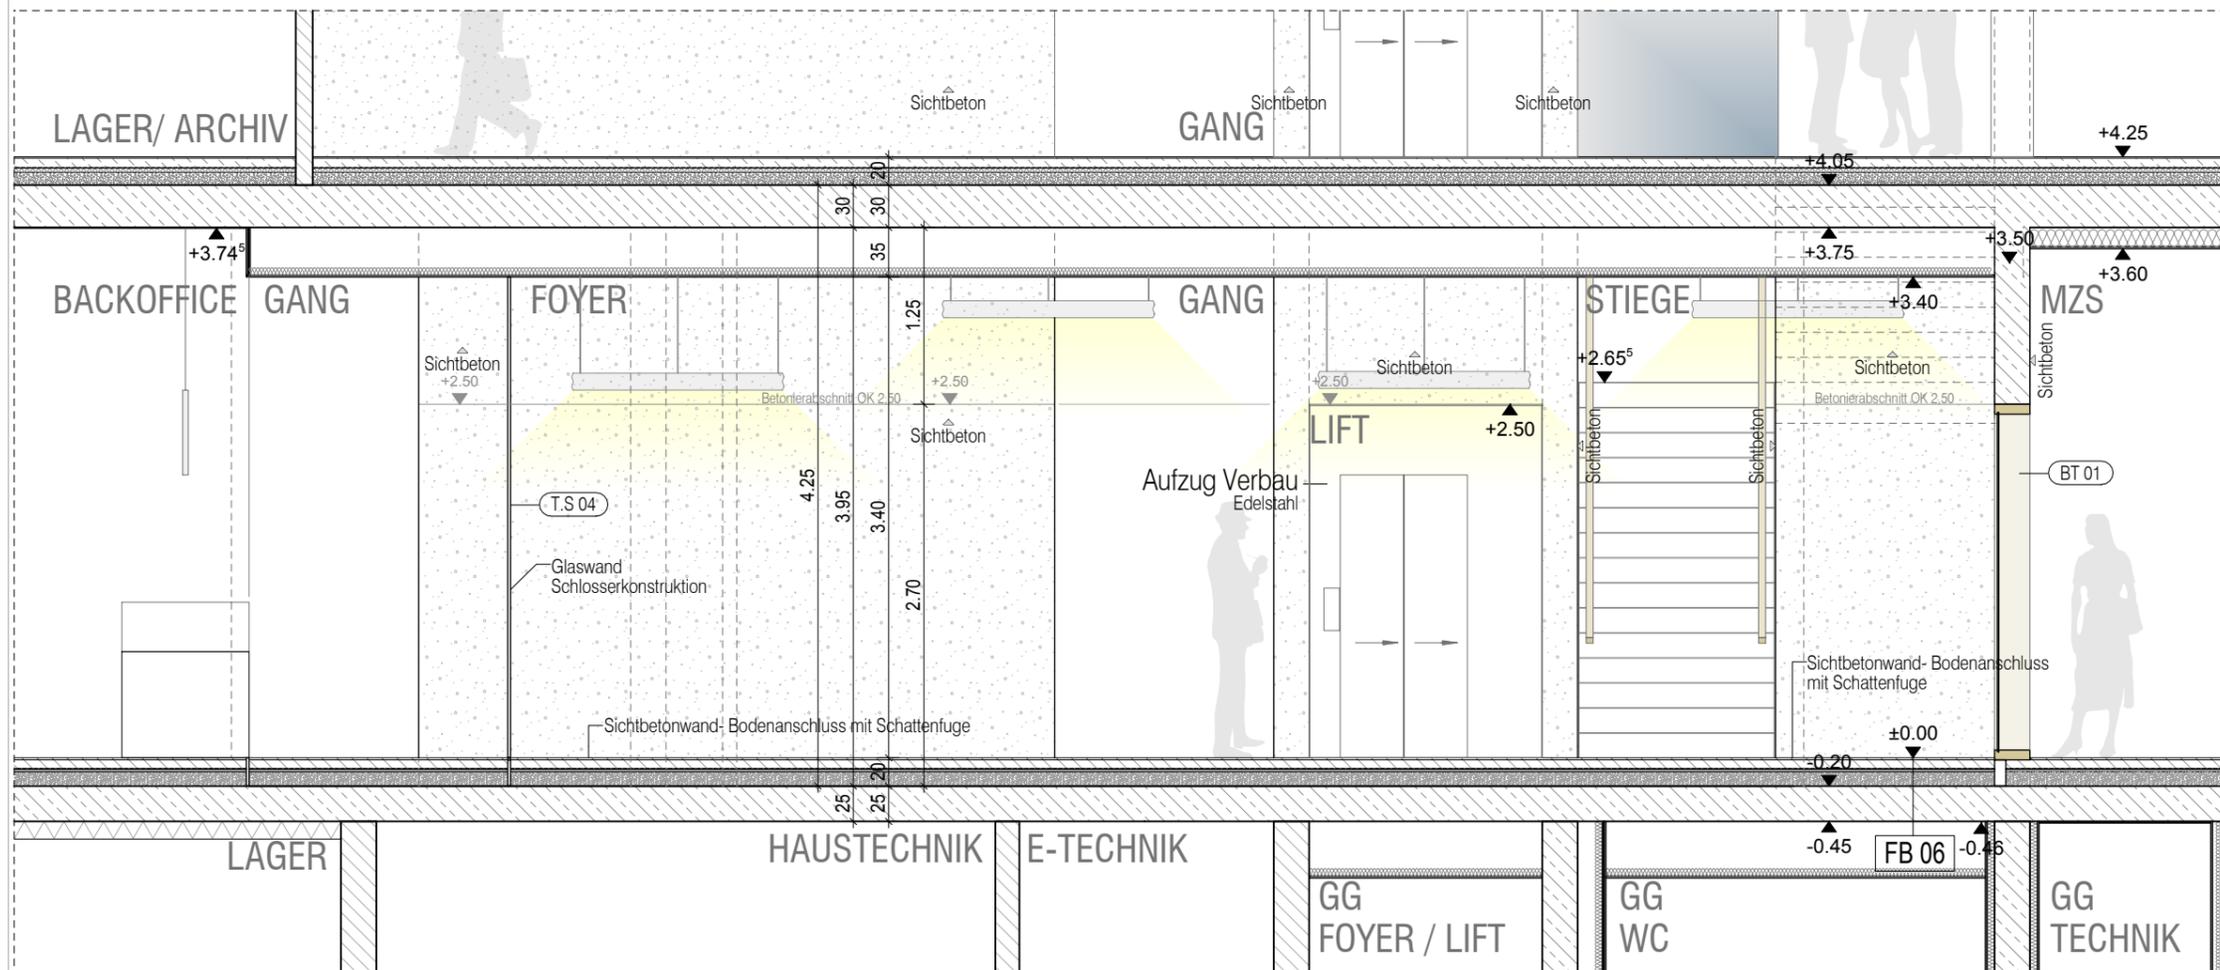


Detailpunkte 1:10

PROJEKT NR. <b>5448</b>	PROJEKT Gemeindezentrum Söding St. Joh Packerstraße 181, 8561 Söding-Sank	M 1:50 GEZ. WW DAT. 01.03.2019	DETAIL NR. W.A. 06
INHALT Wandansicht Mehrzwecksaal-Medienwand Infotext		---	GEÄNDERT AM :

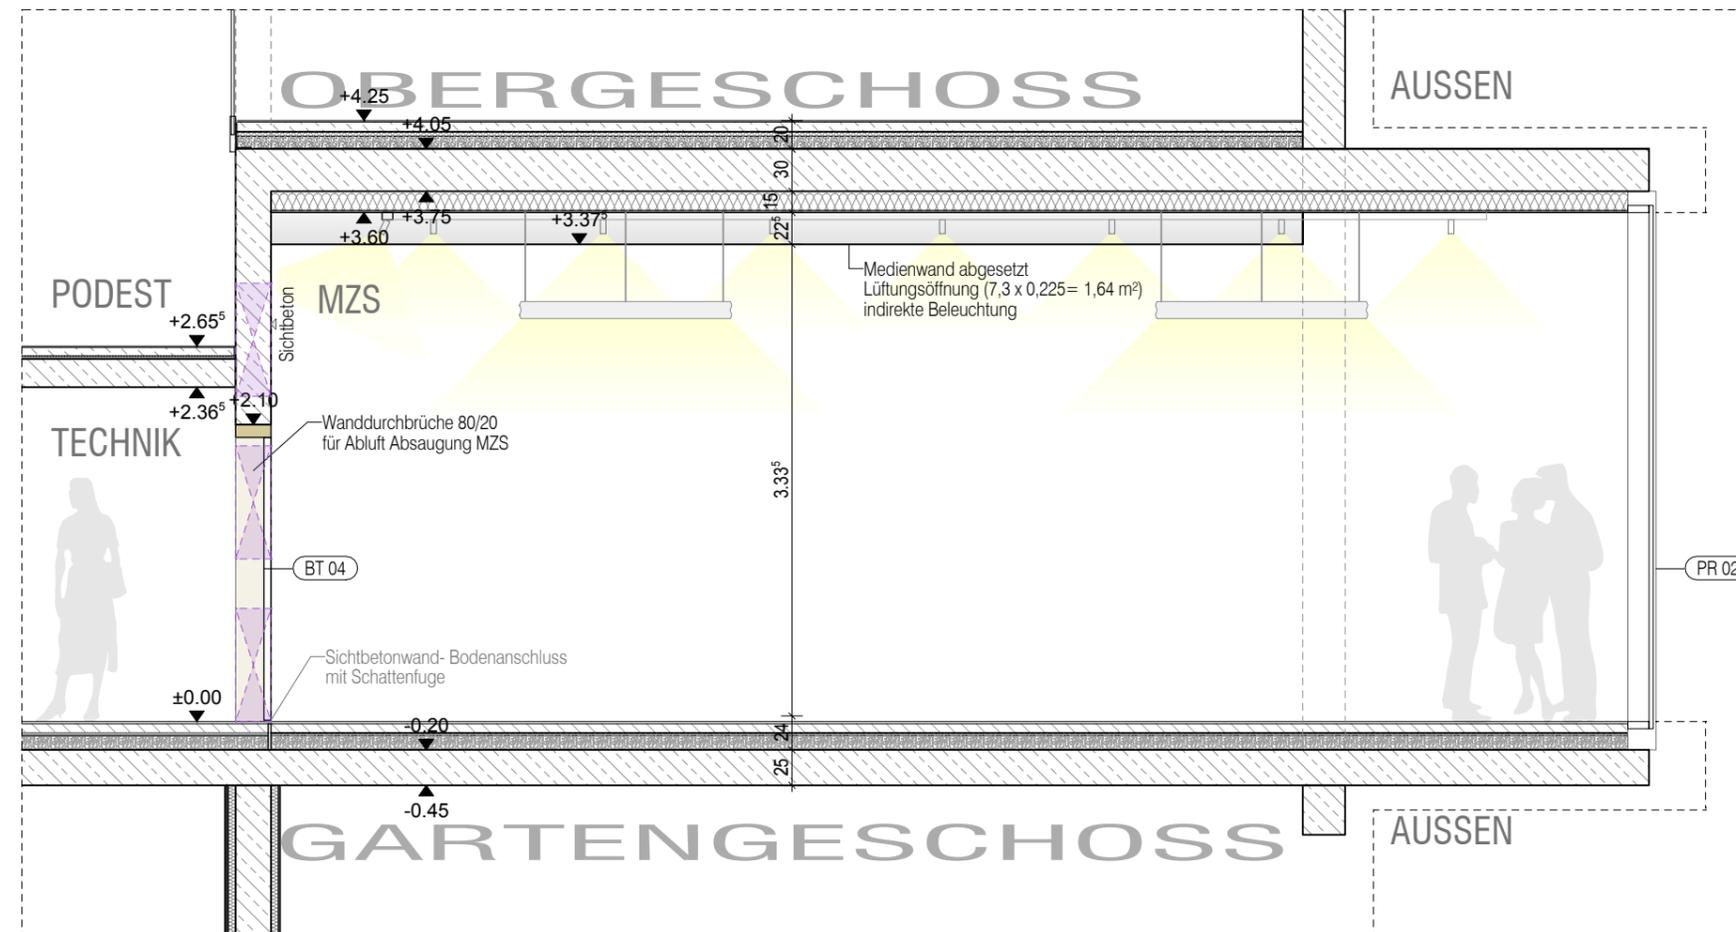

PROJEKT NR. <b>5448</b>	PROJEKT Gemeindezentrum Söding St. Joh Packerstraße 181, 8561 Söding-Sank	M 1:50 GEZ. ww DAT. 01.03.2019	DETAIL NR. <b>W.A. 06</b>
INHALT Wandansicht BüroTrennwände OG Infotext		---	GEÄNDERT AM :

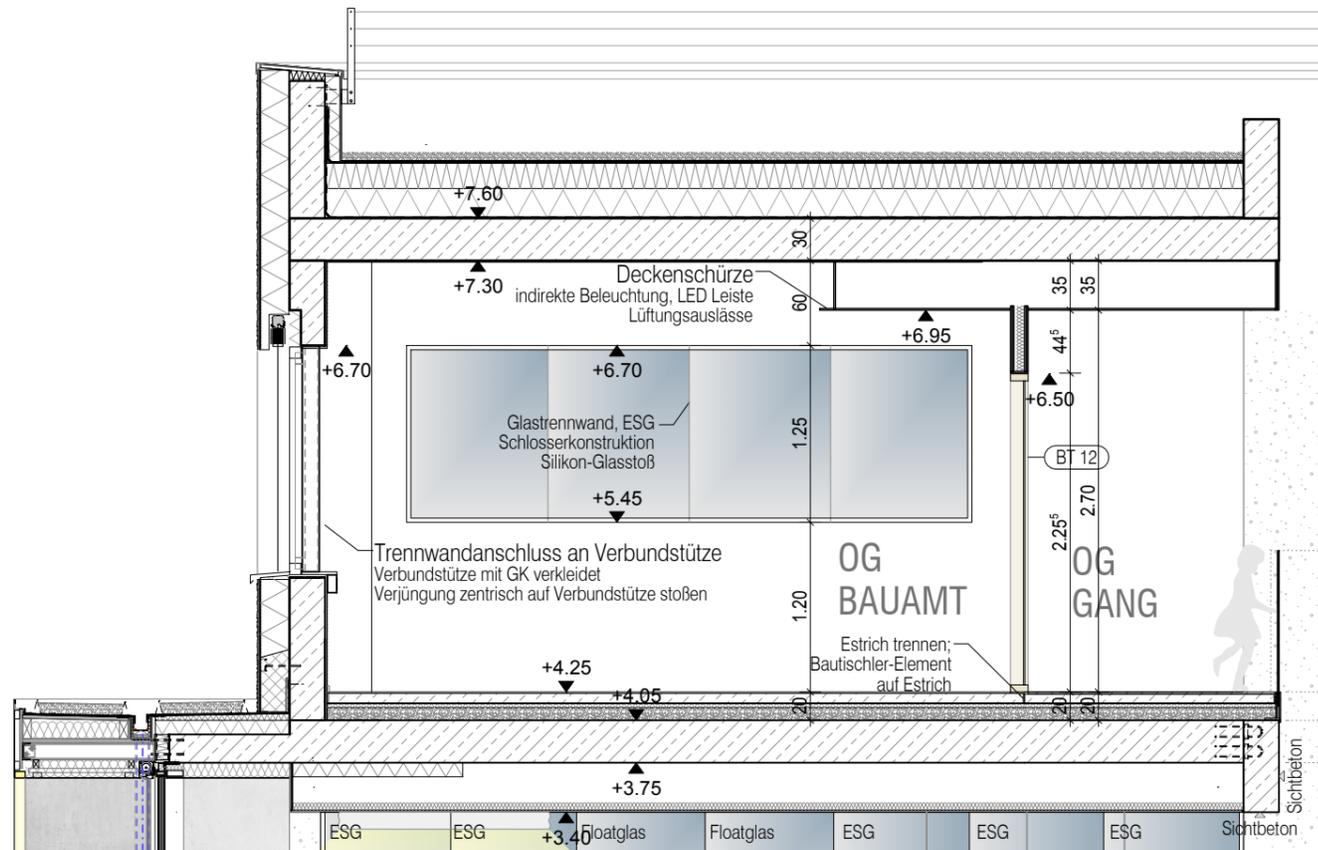

Wandansicht 1:50

Detailpunkte 1:10

